



QUARTIER ALTES GASWERK

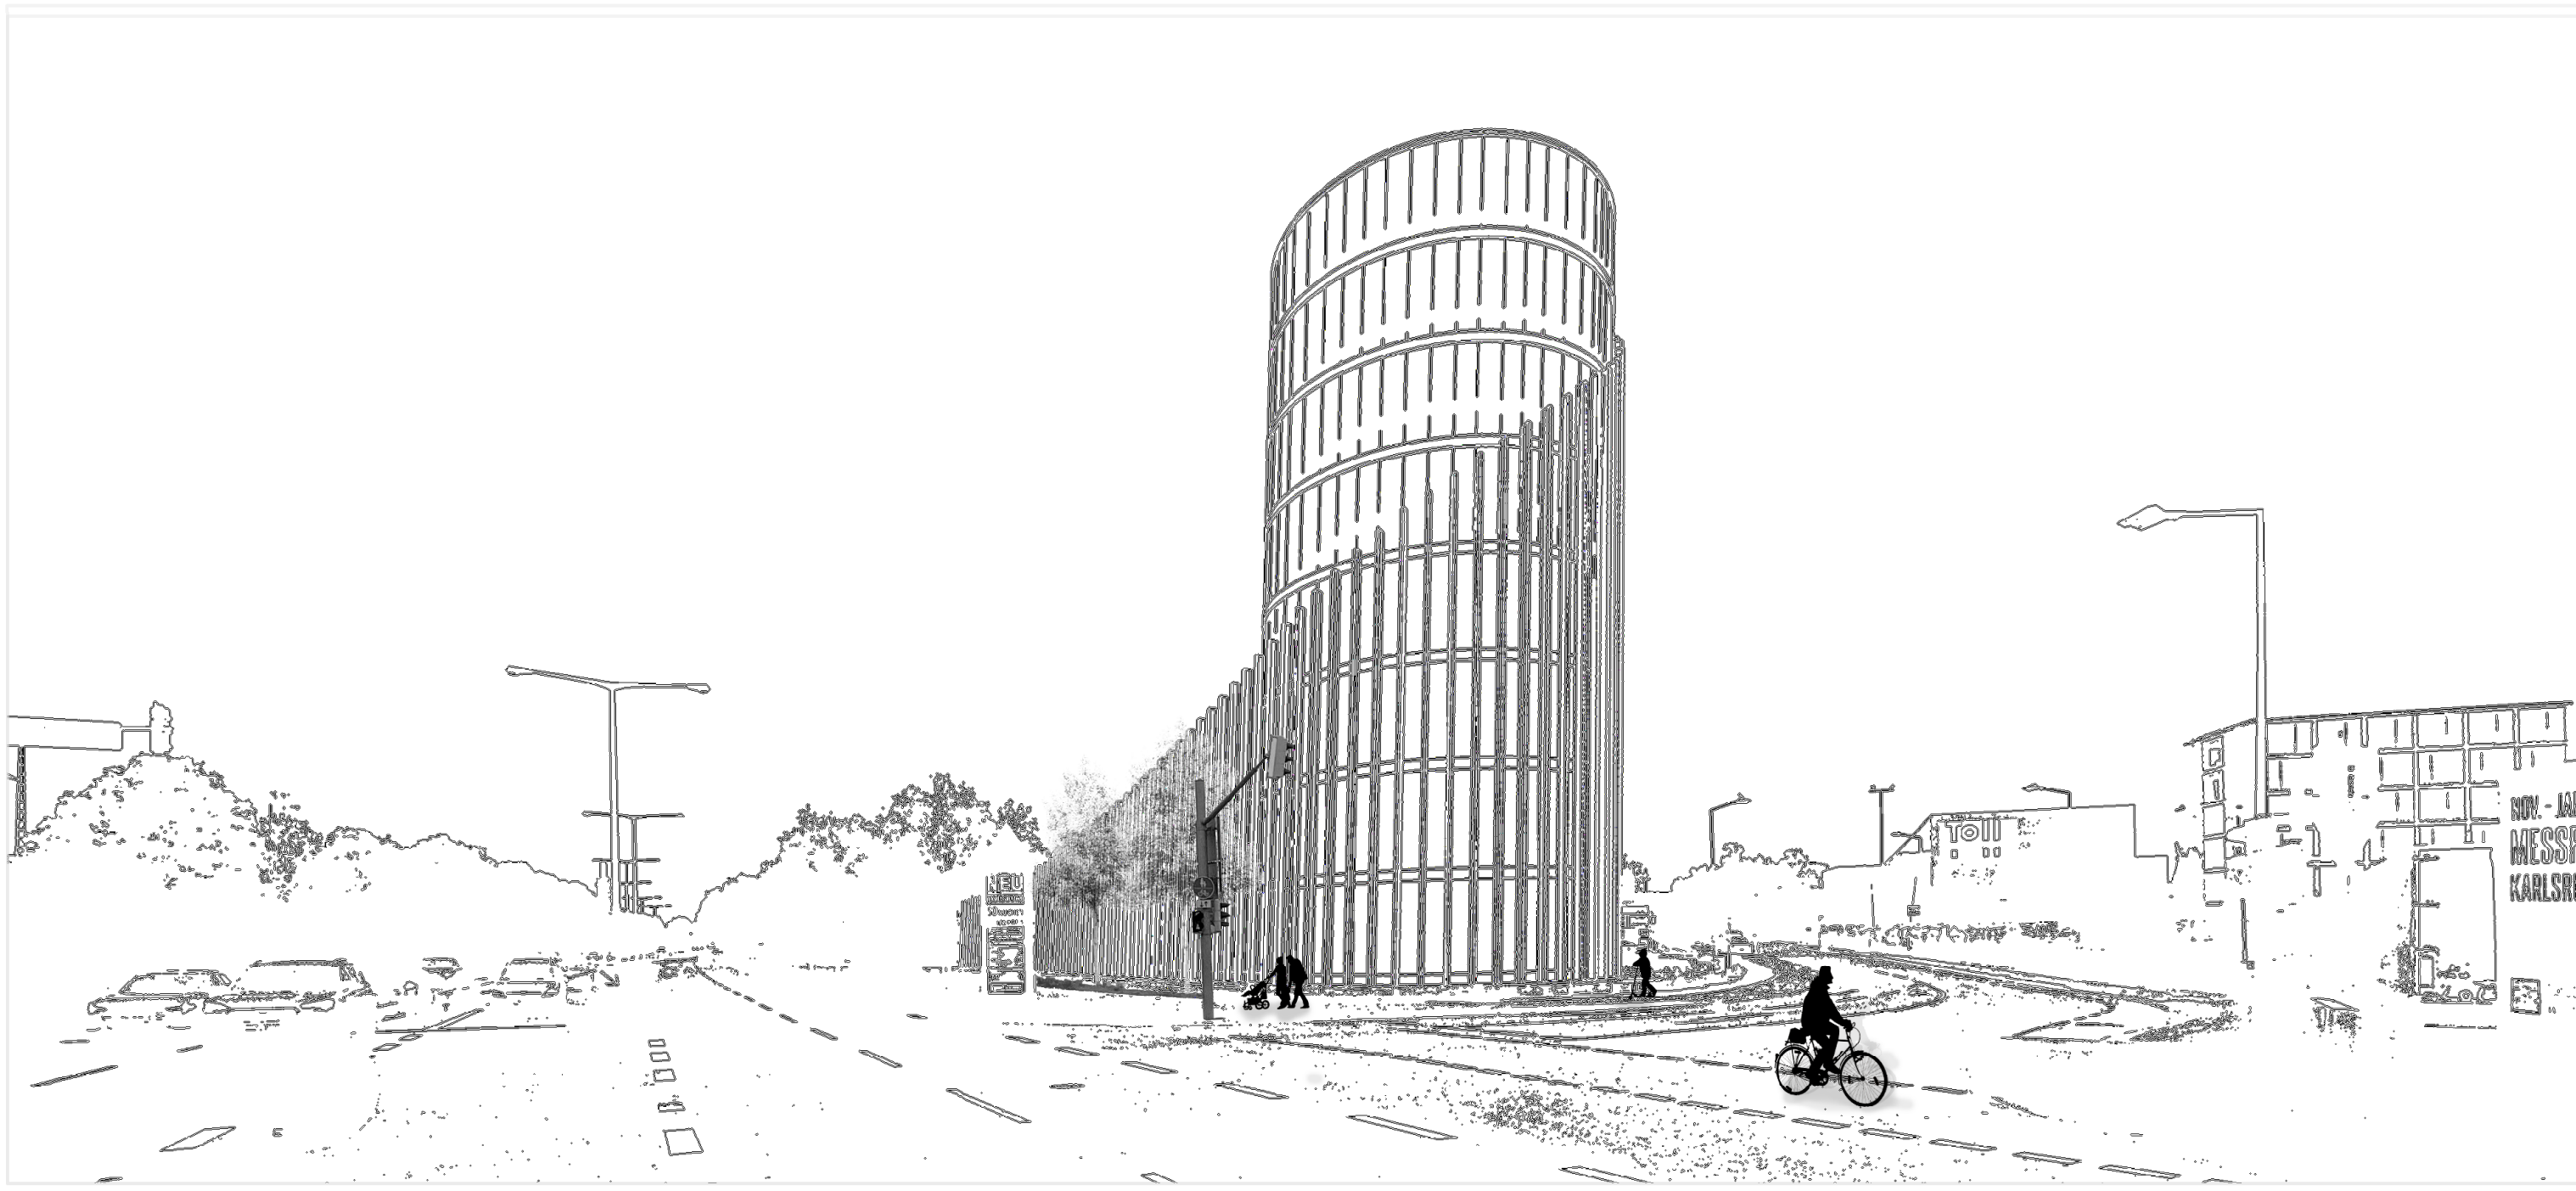


Perspektive

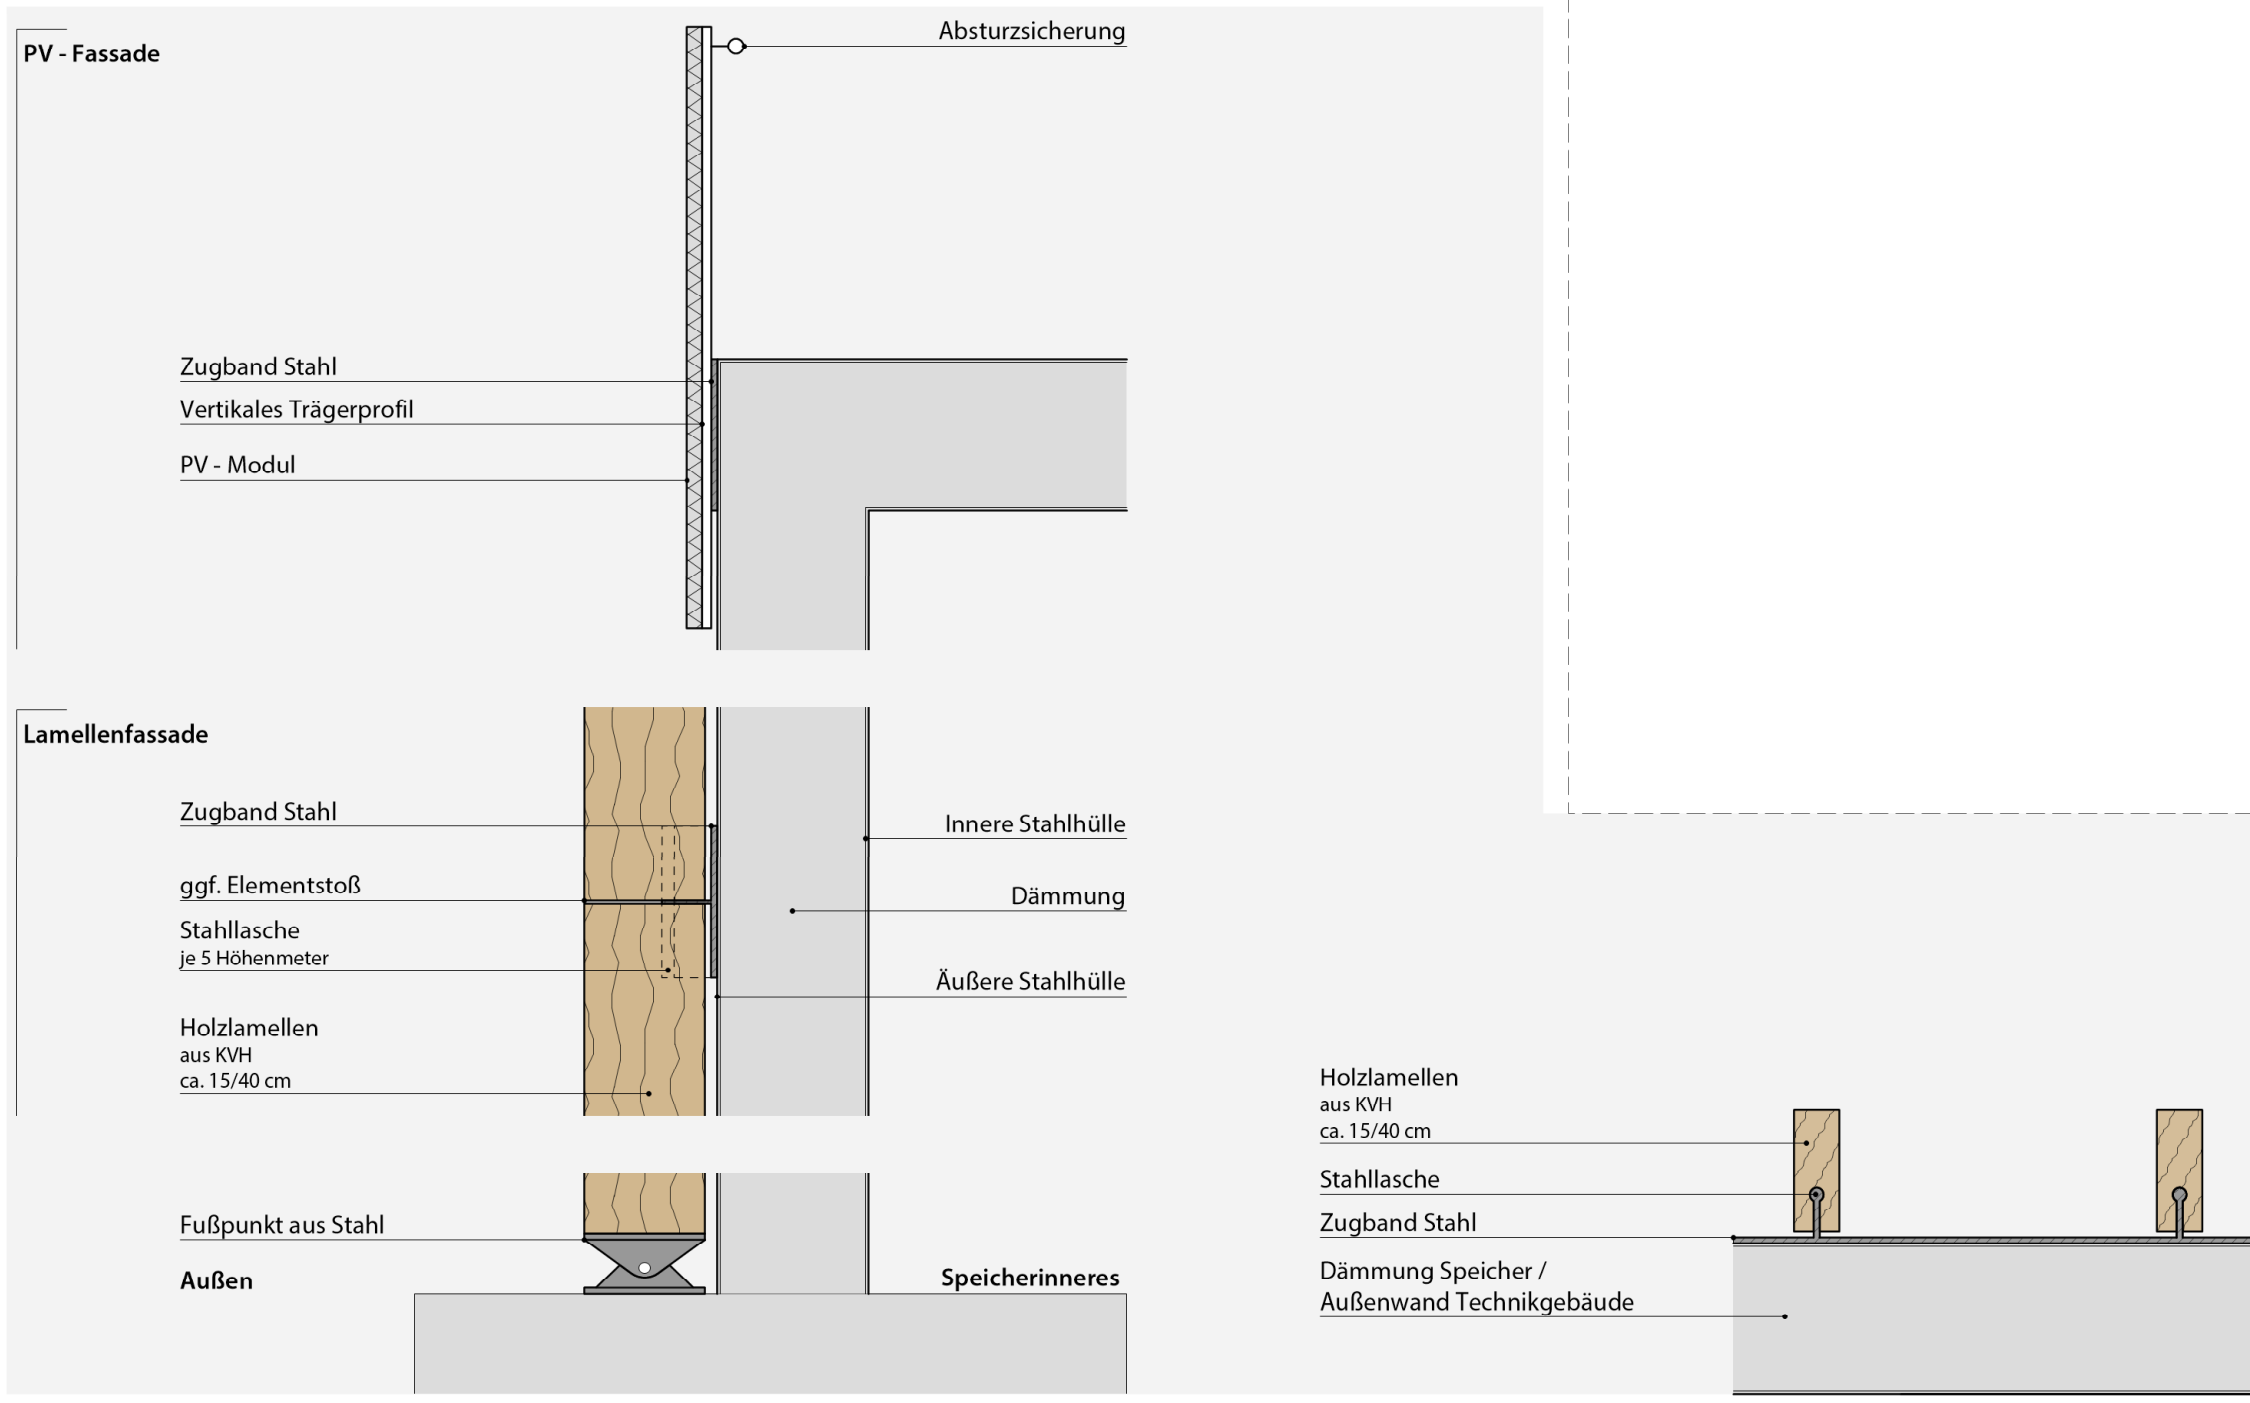


Konstruktionsprinzip Fassade M 1:25




Mapping Fassade

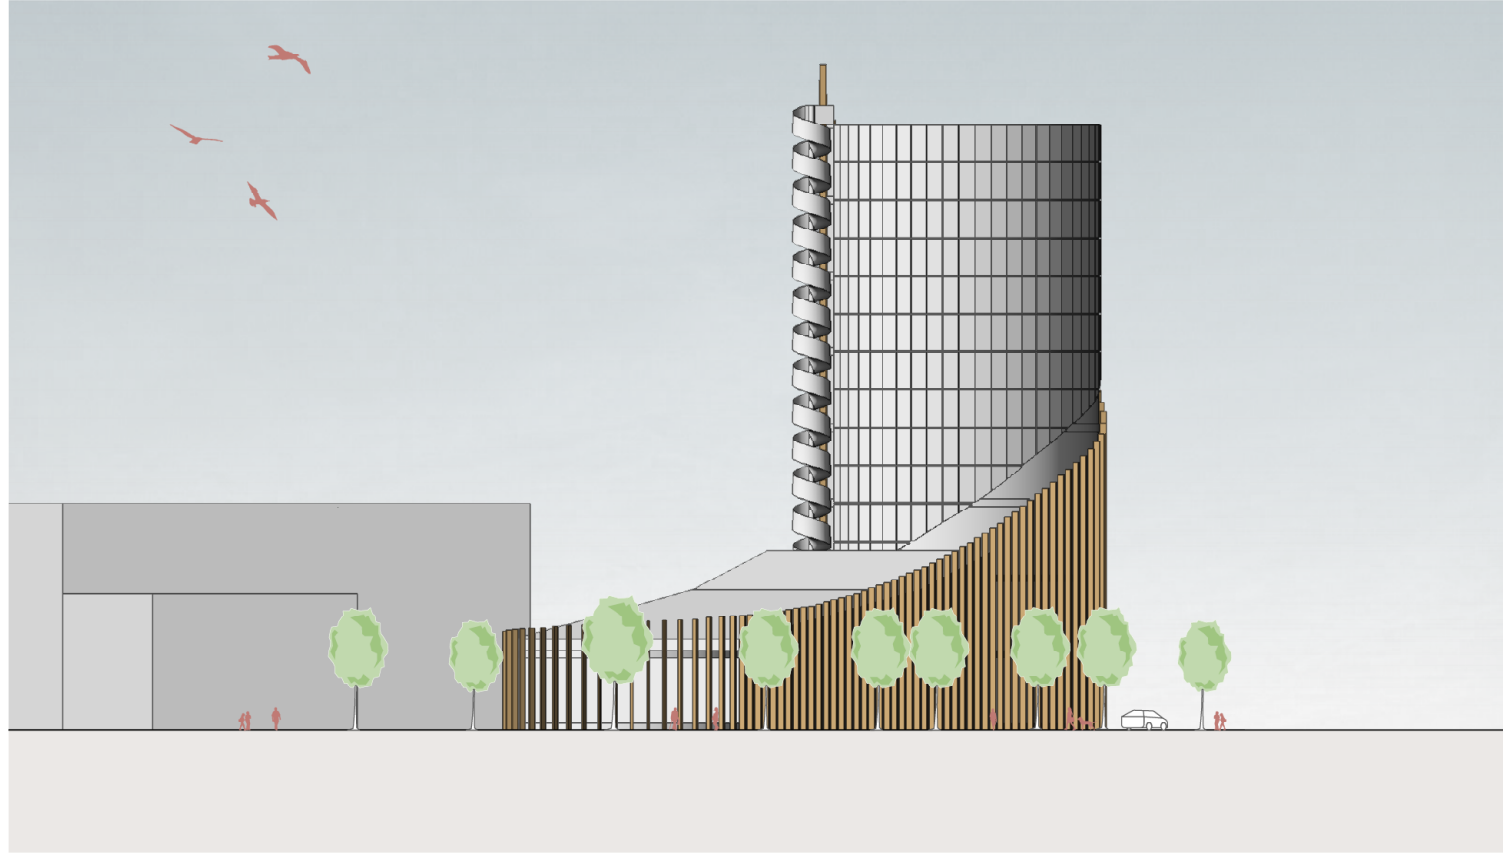


Ansicht Süd, Blick von Ostring nach Norden M 1:500

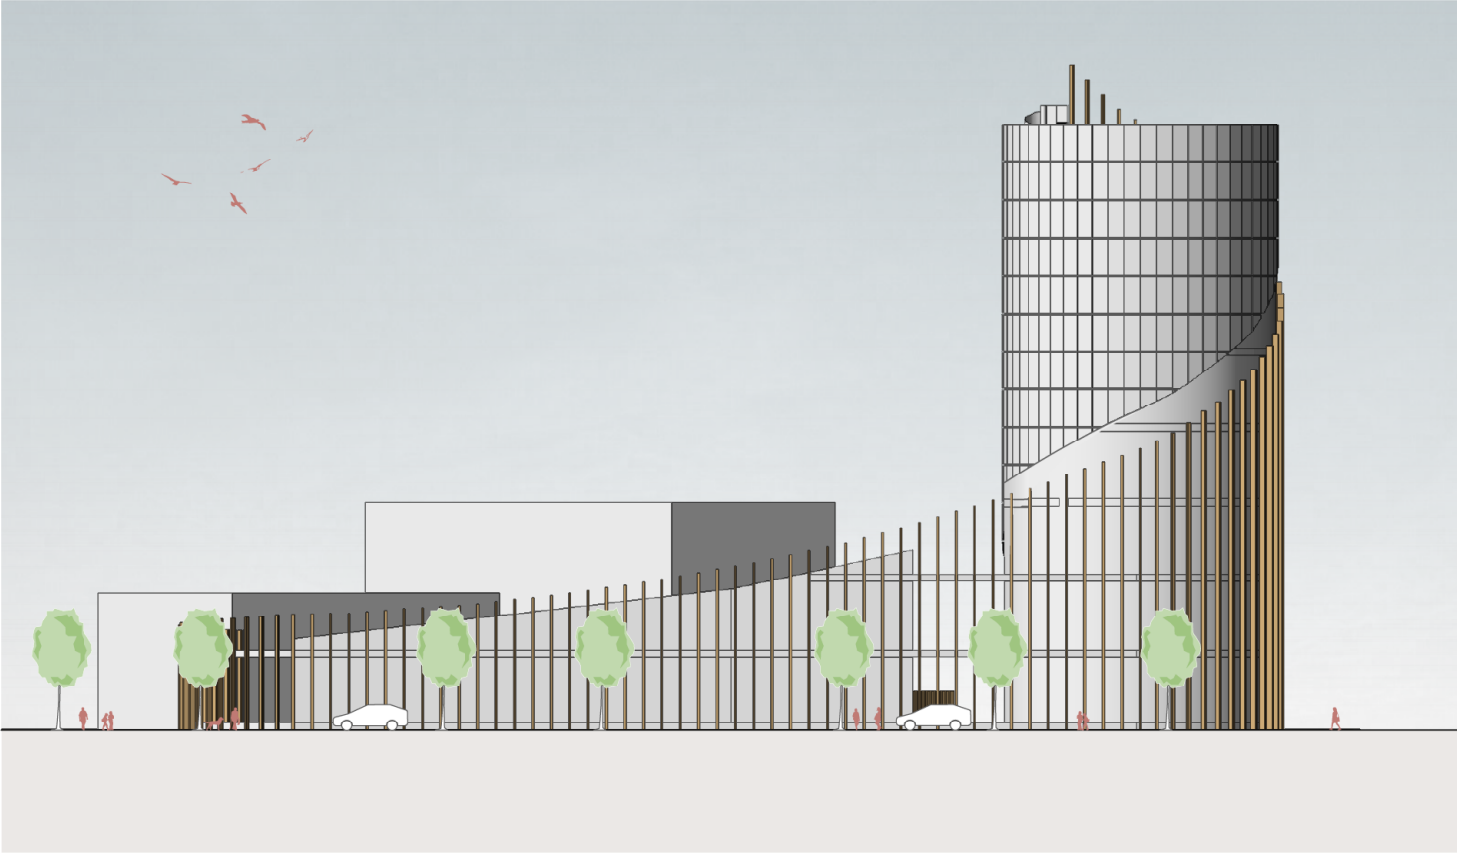

Ansicht Südost M1:500

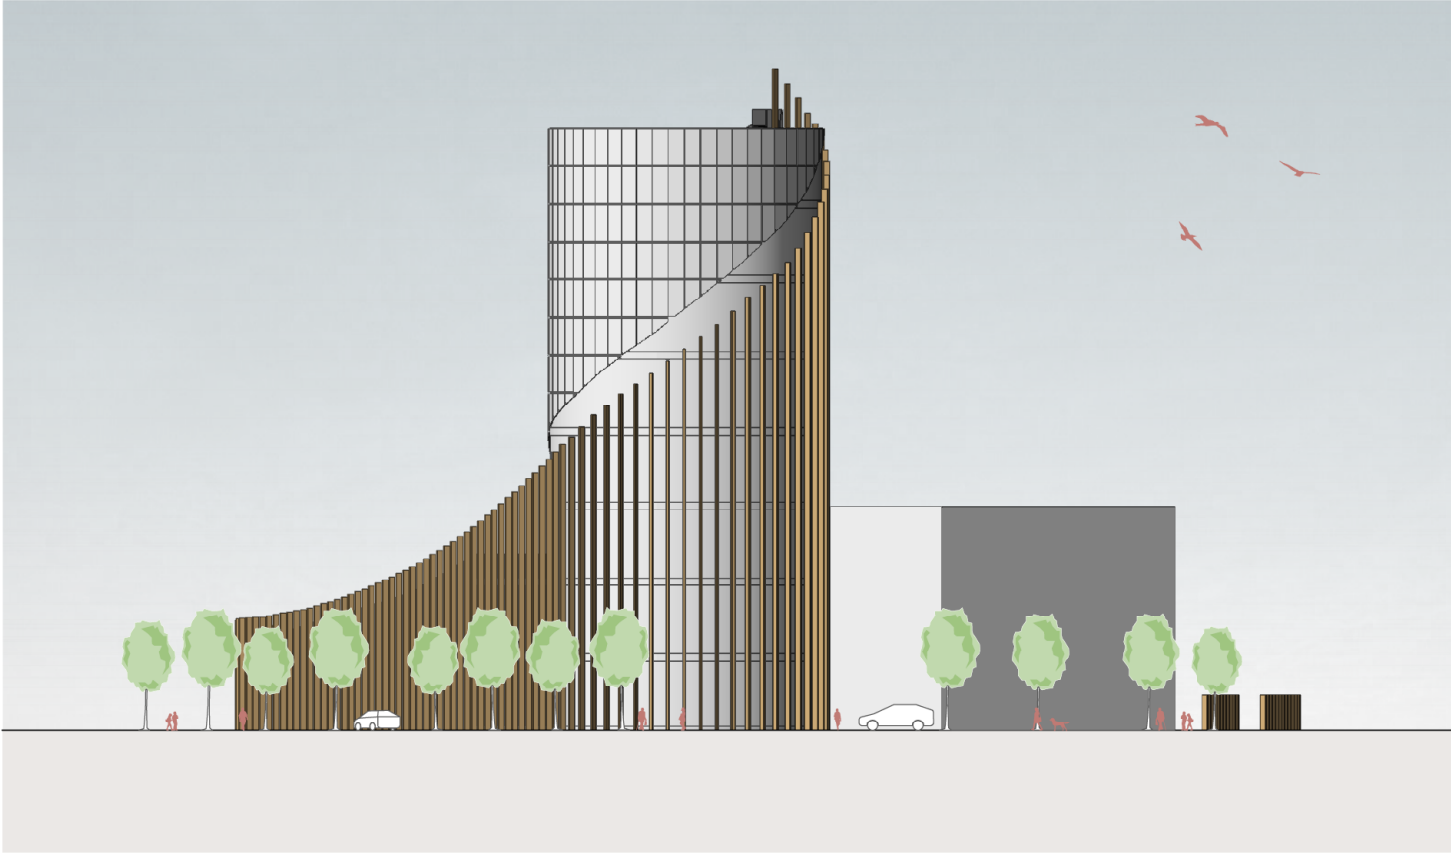



Ansicht Nord, Blick vom Ostring nach Süden M 1:500

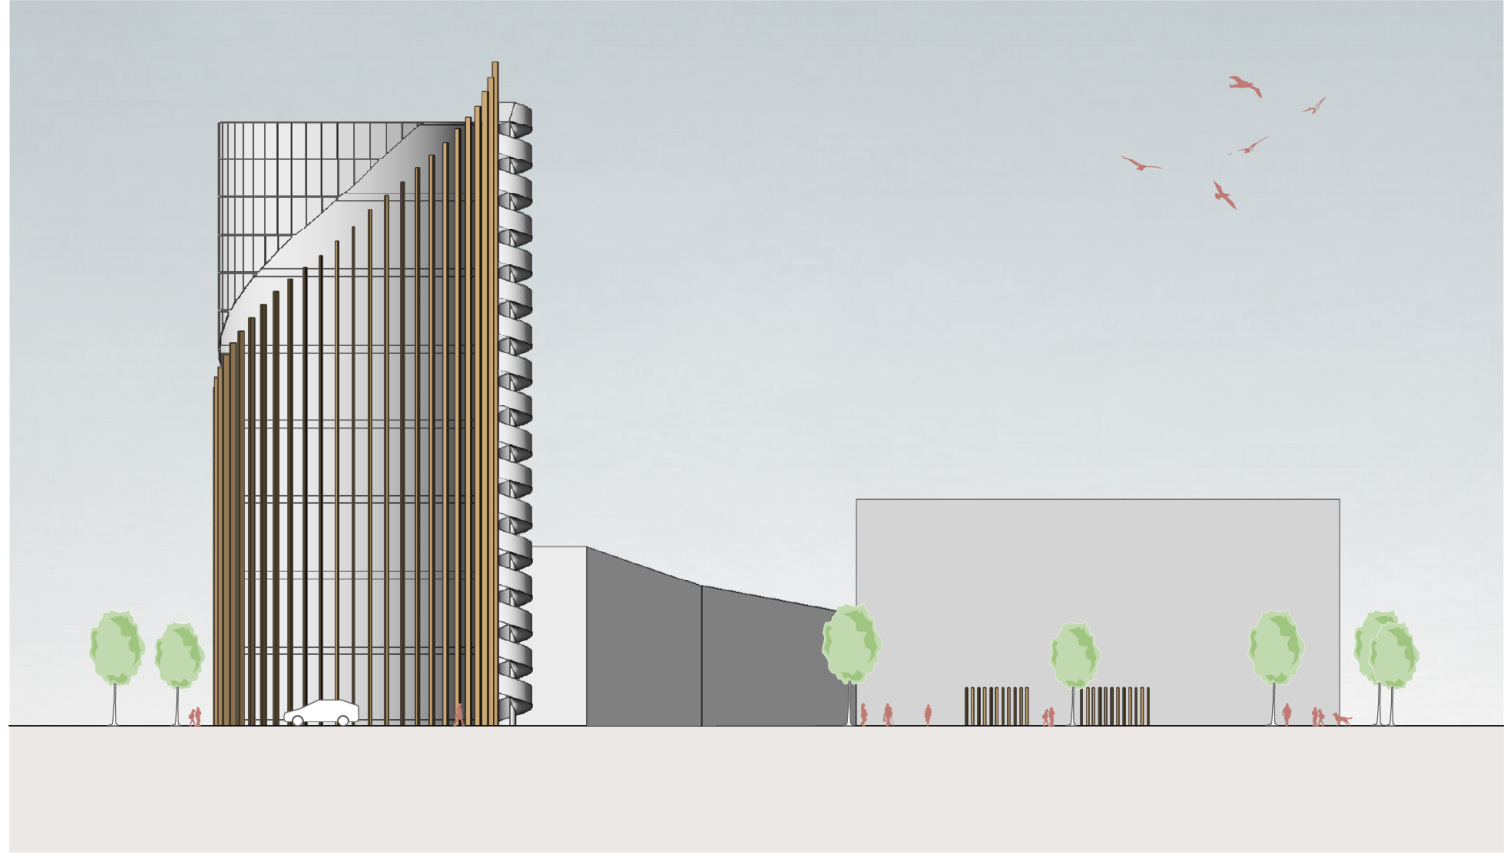

Ansicht Nord, Blick vom Messplatz M 1:500



Städtebauliches Gesamtkonzept M 1:500

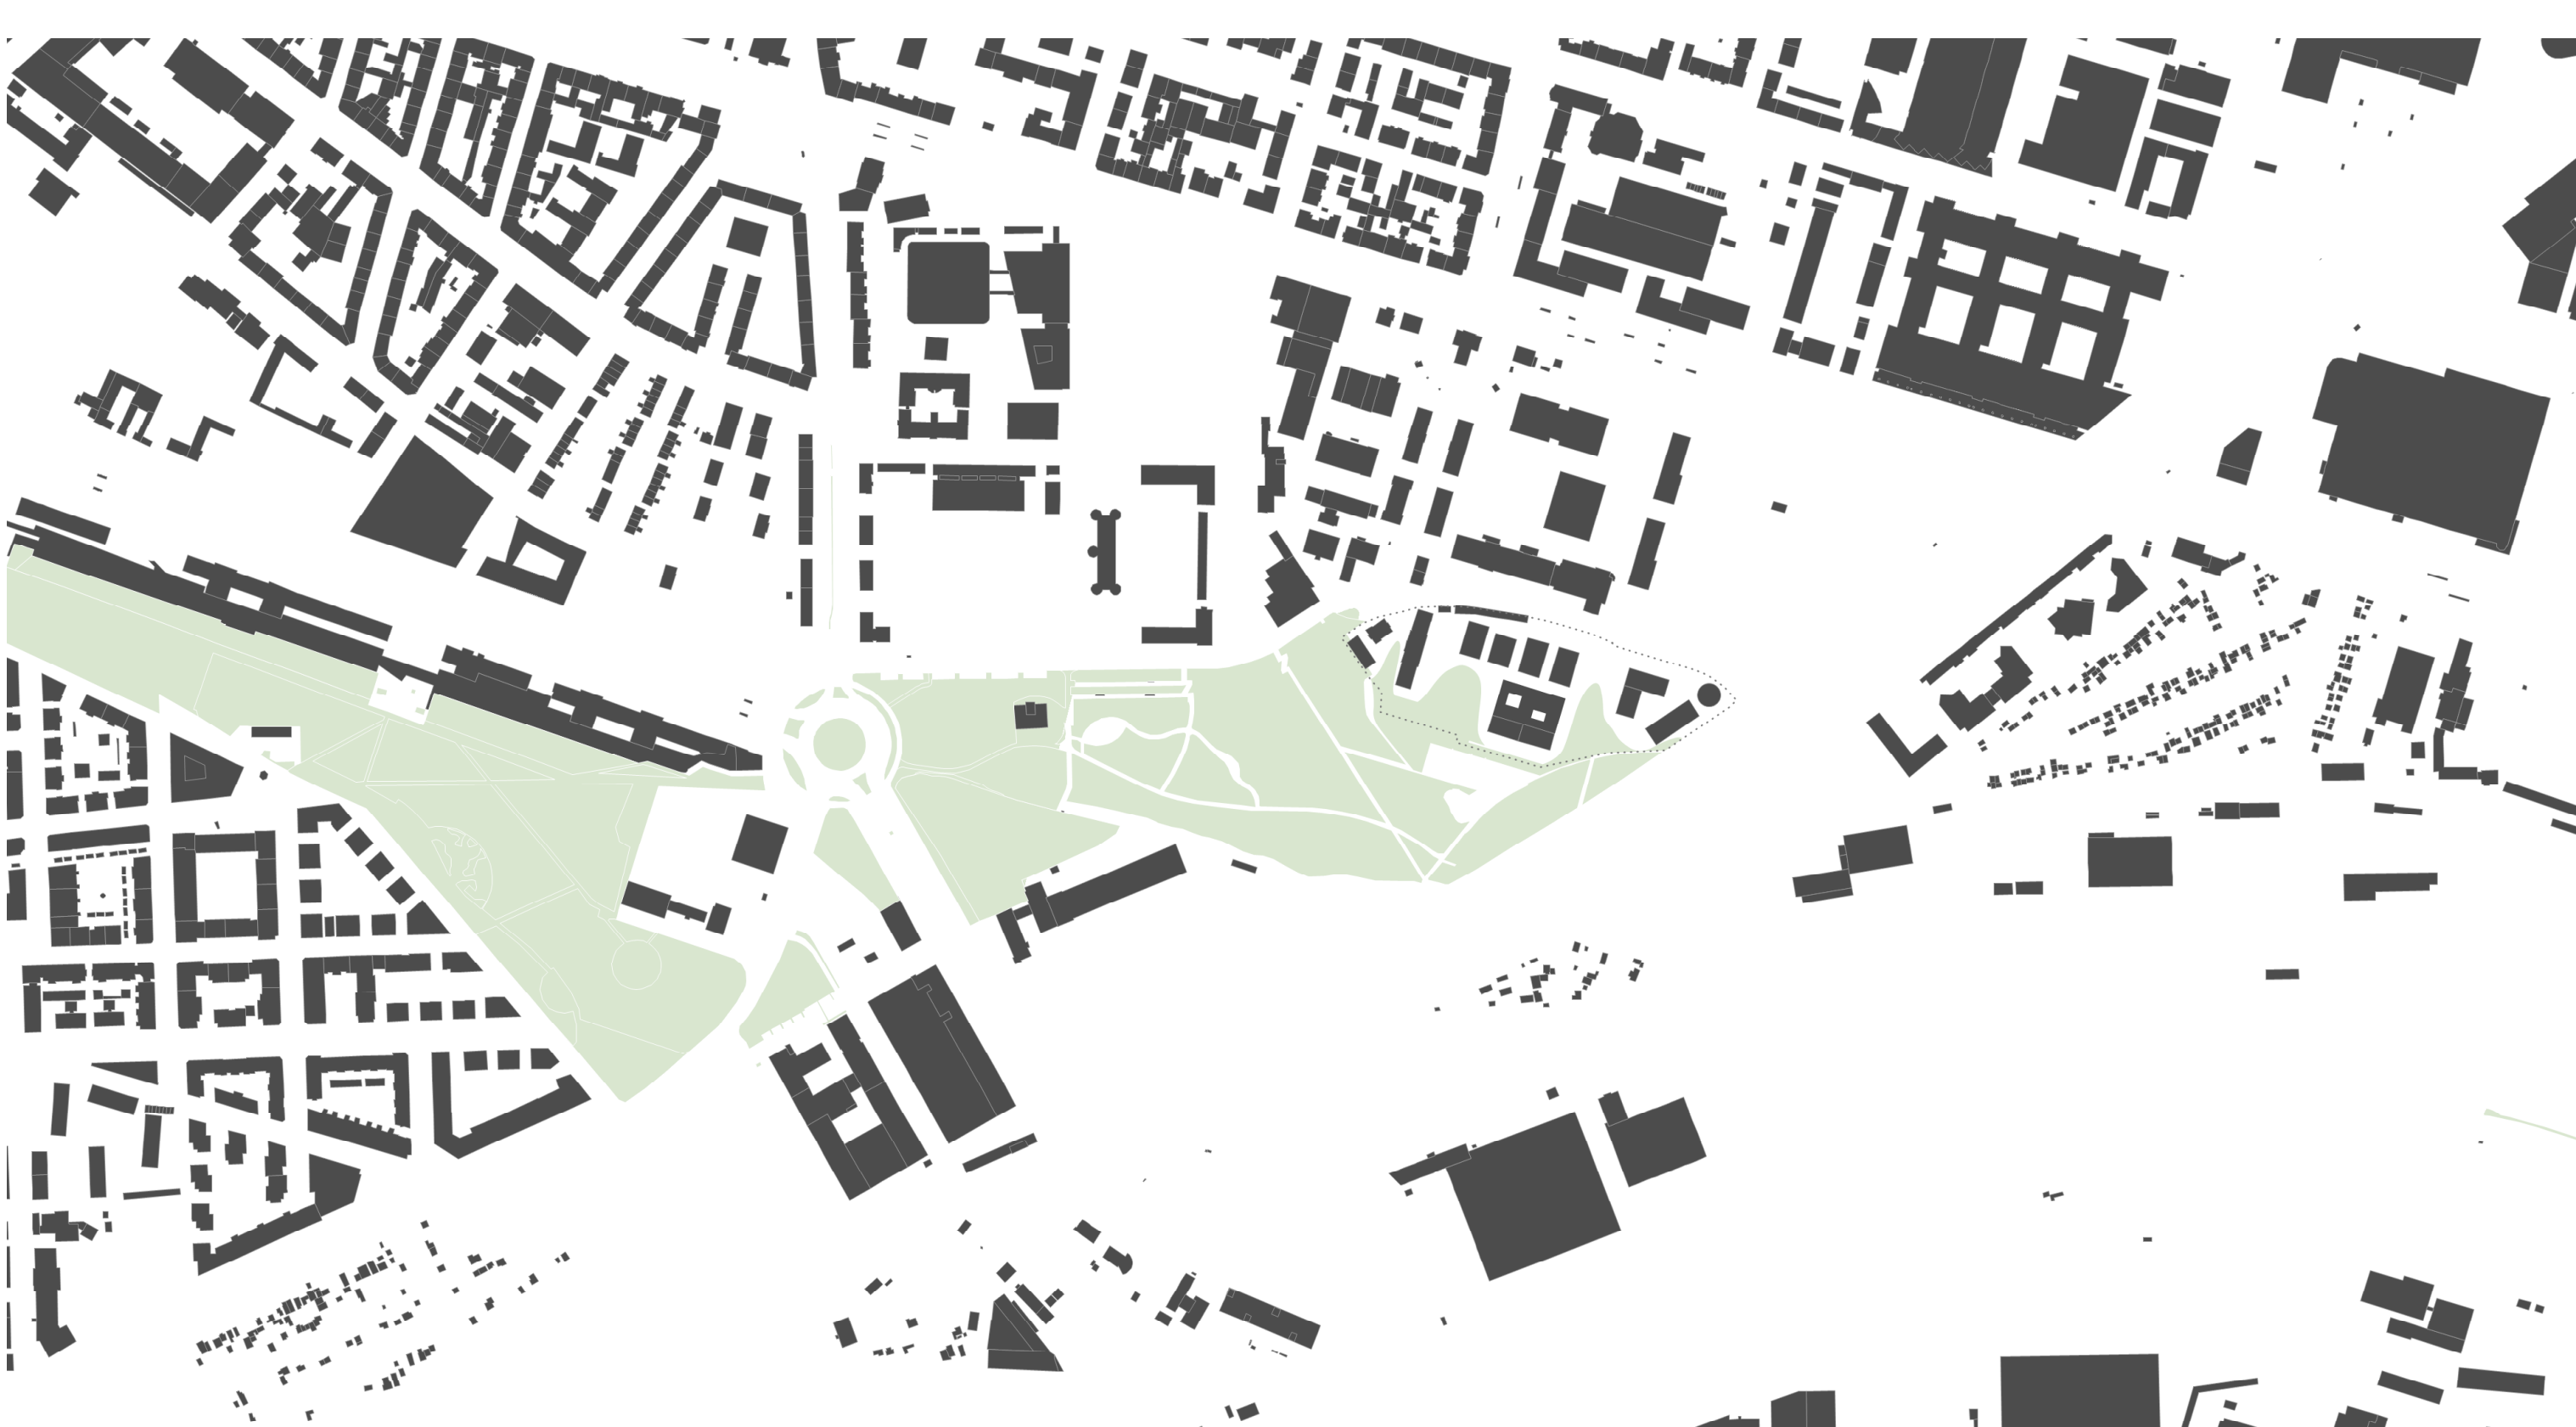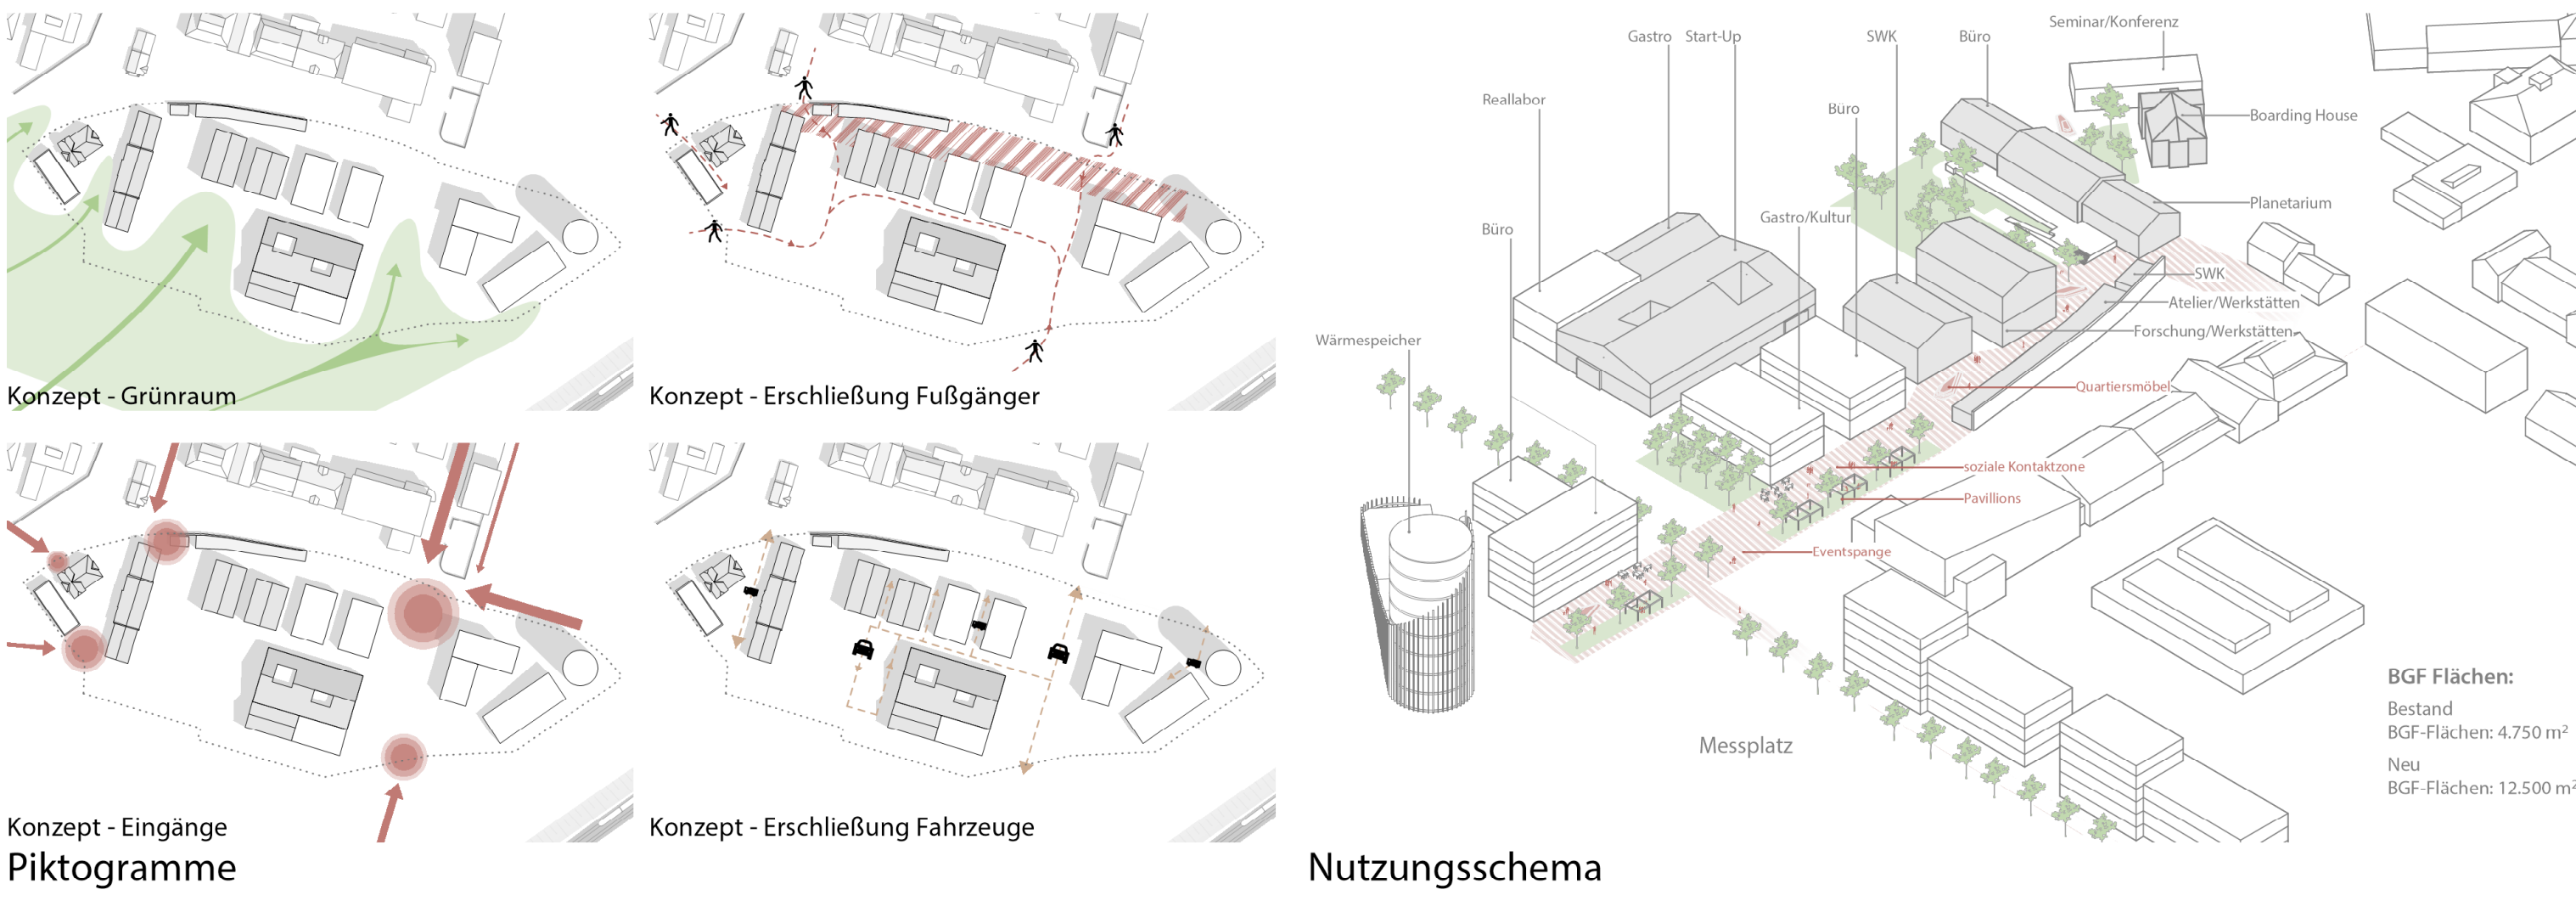

Schwarzplan M 1:5000



Grundriss Ausschnitt EG M 1:500